



Č. BYTU **361** - 6NP,7NP 4+kk - MEZONET

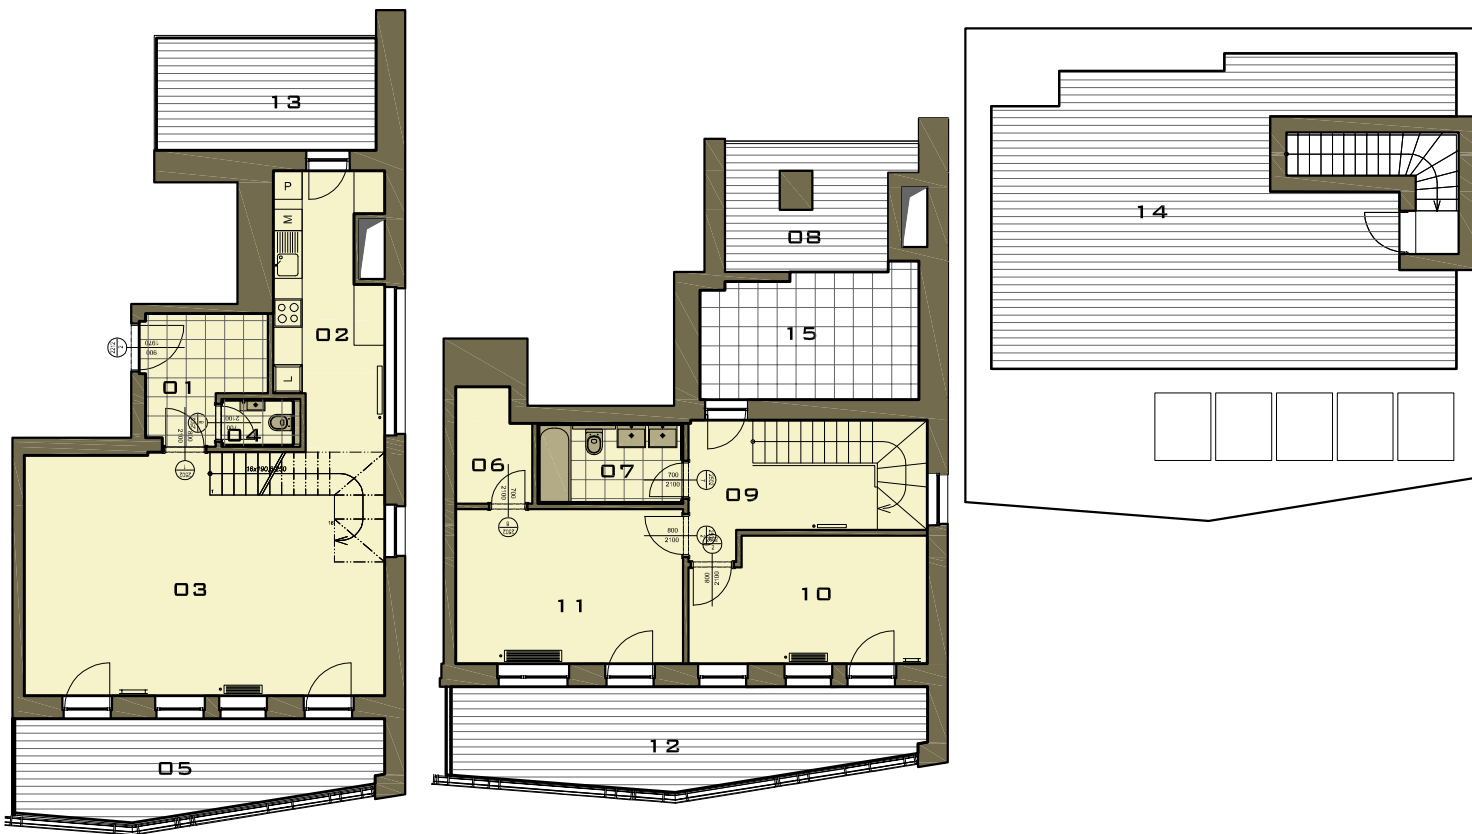

6.NP	Č.M / NO.	NÁZEV MÍSTNOSTI / ROOM	PLOCHA/AREA
	01	CHODBA	5,99 M ²
	02	KUCHYNSKÝ KOUT	11,91 M ²
	03	OBÝVAČÍ POKOJ	38,34 M ²
	04	WC	1,73 M ²

7.NP	Č.M / NO.	NÁZEV MÍSTNOSTI / ROOM	PLOCHA/AREA
	06	KOMORA	3,56 M ²
	07	KOUPELNA	5,12 M ²
	09	CHODBA	12,41 M ²
	10	POKOJ	12,68 M ²
	11	LOŽNICE	15,46 M ²

ČISTÁ PLOCHA BYTU NET USABLE AREA		107,2 M ²
UŽITNÁ PLOCHA BYTU NET FLOORING AREA		119,50 M ²
05	LODŽIE	14,50 M ²
08	TERASA	12,53 M ²
12	LODŽIE	18,97 M ²
13	TERASA	12,53 M ²
14	TERASA STŘEŠNÍ	53,27 M ²
15	KRYTÁ TERASA	12,36 M ²

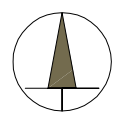

VÝMĚRY JEDNOTLIVÝCH BYTOVÝCH JEDNOTEK A JEJICH MÍSTNOSTÍ, UVEDENÝCH V RÁMCI TĚTO MARKETINGOVĚ PREZENTACE, JSOU POUZE ORIENTAČNÍ A SKUTEČNÉ PŘEVĚDĚNÍ MUŽE BÝT V RÁMCI STAVEBNÍ TOLERANCE MÍRNĚ ODLUŠNĚ.
 KOMPLETNÍ PODMÍNKY PRODEJE A PŘESNÉ VÝMĚRY JEDNOTLIVÝCH BYTOVÝCH JEDNOTEK V RÁMCI PROJEKTU BUDOU ZAKOTVENY VE SMLUVNÍ DOKUMENTACI UZAVŘENÉ MEZI INVESTOŘEM A JEDNOTLIVÝMI KLIENTY.
 VIZUALIZACE, UMELECKÉ PREZENTACE A DEKORACE INTERIÉRU JSOU POSKYTNUTY POUZE PRO ILLUSTRACNÍ A MARKETINGOVĚ ÚČELY A NEJSOU ZAHRNUTY V CENĚ BYTOVÉ JEDNOTKY.
 INVESTOR SI VYHRAŽUJE PRÁVO PŘEVĚST ZMĚNY V PROJEKTU.

AURORA
 PROJEKT
WWW.AURORAPROJEKT.CZ